


Обмерочный чертеж

M1:50

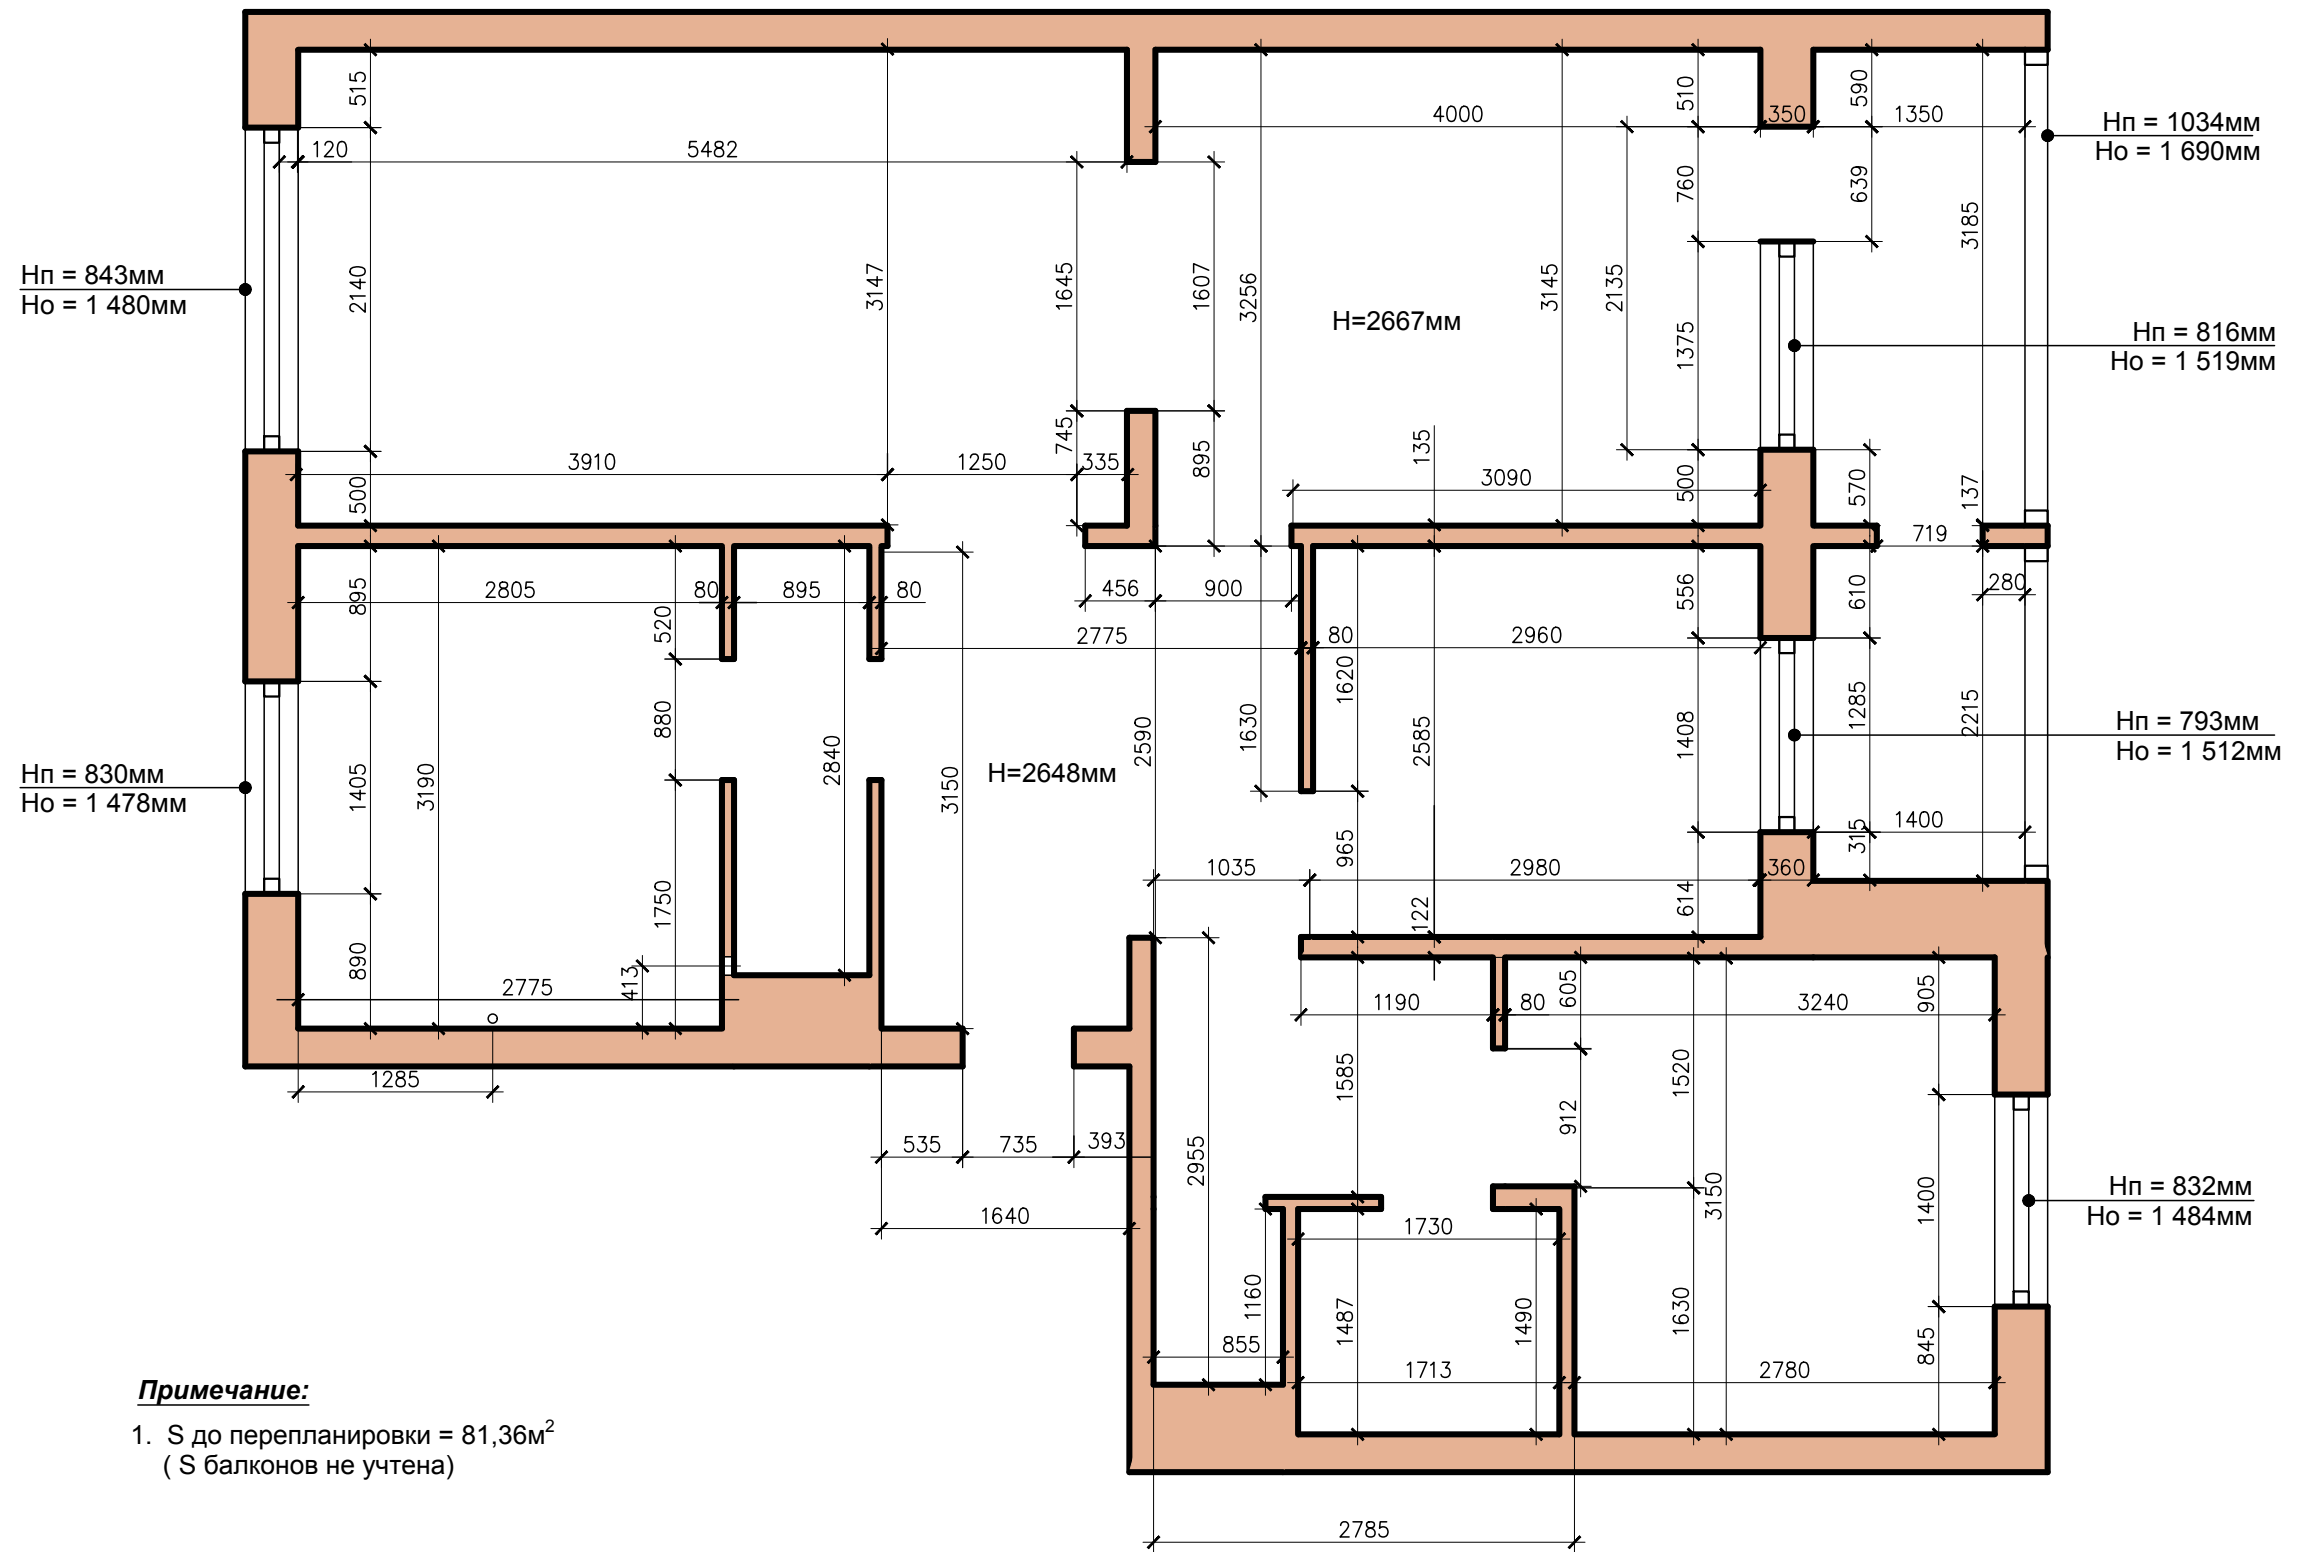

**Примечание:**

1. S до перепланировки = 81,36м<sup>2</sup>  
(S балконов не учтена)