


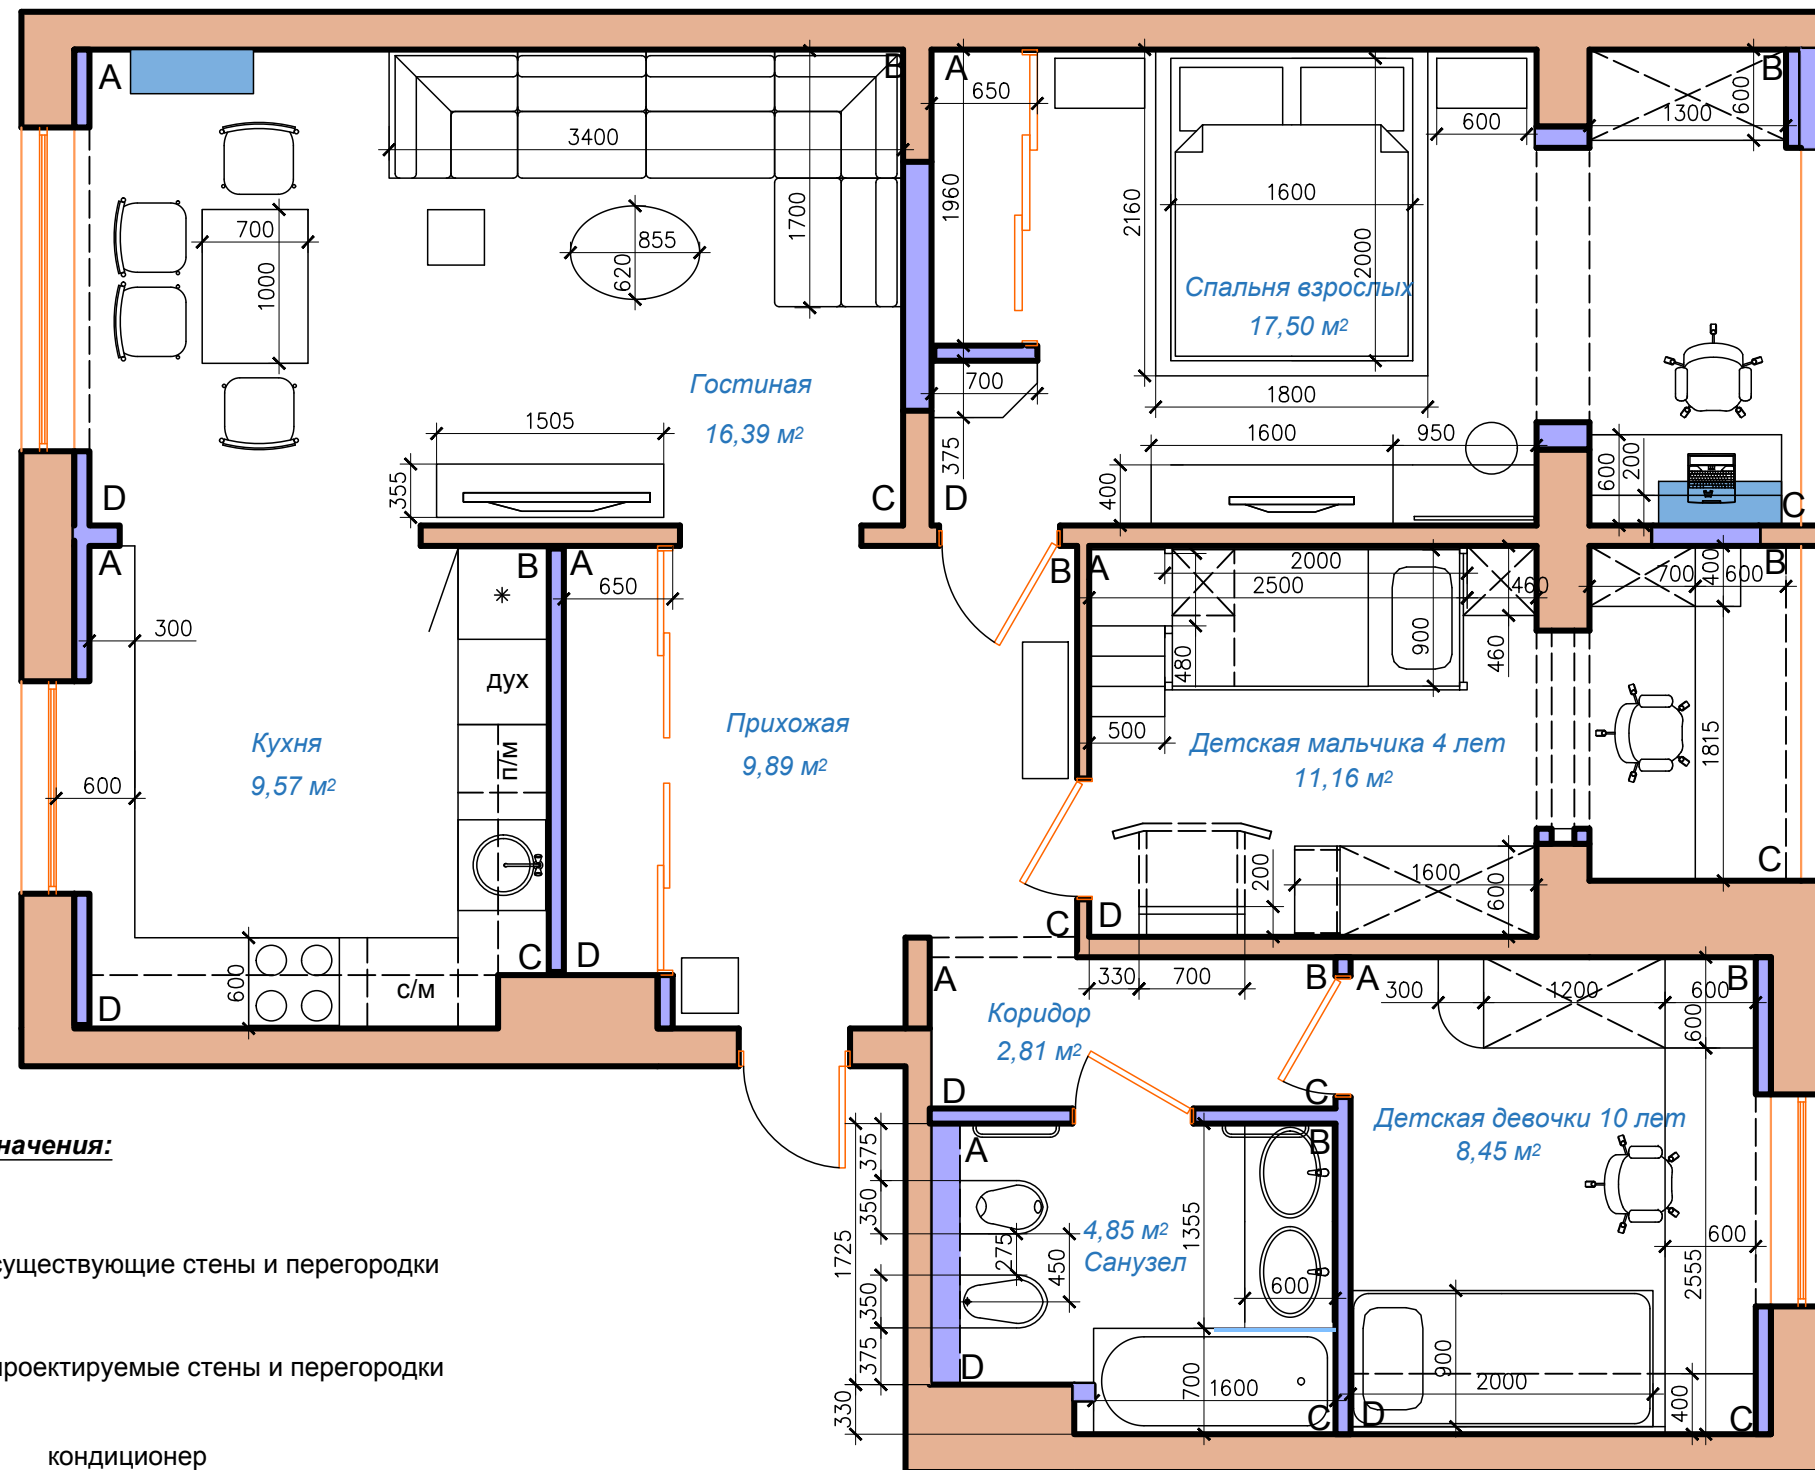


План расстановки мебели и оборудования

M1:50



Условные обозначения:

-  - существующие стены и перегородки
-  - проектируемые стены и перегородки
-  - кондиционер

Примечание:

1. Буквенные обозначения в углах помещений - обозначение стен на развертках.
2. S до перепланировки = 81,36 м<sup>2</sup>