


План подключения светильников М 1:50

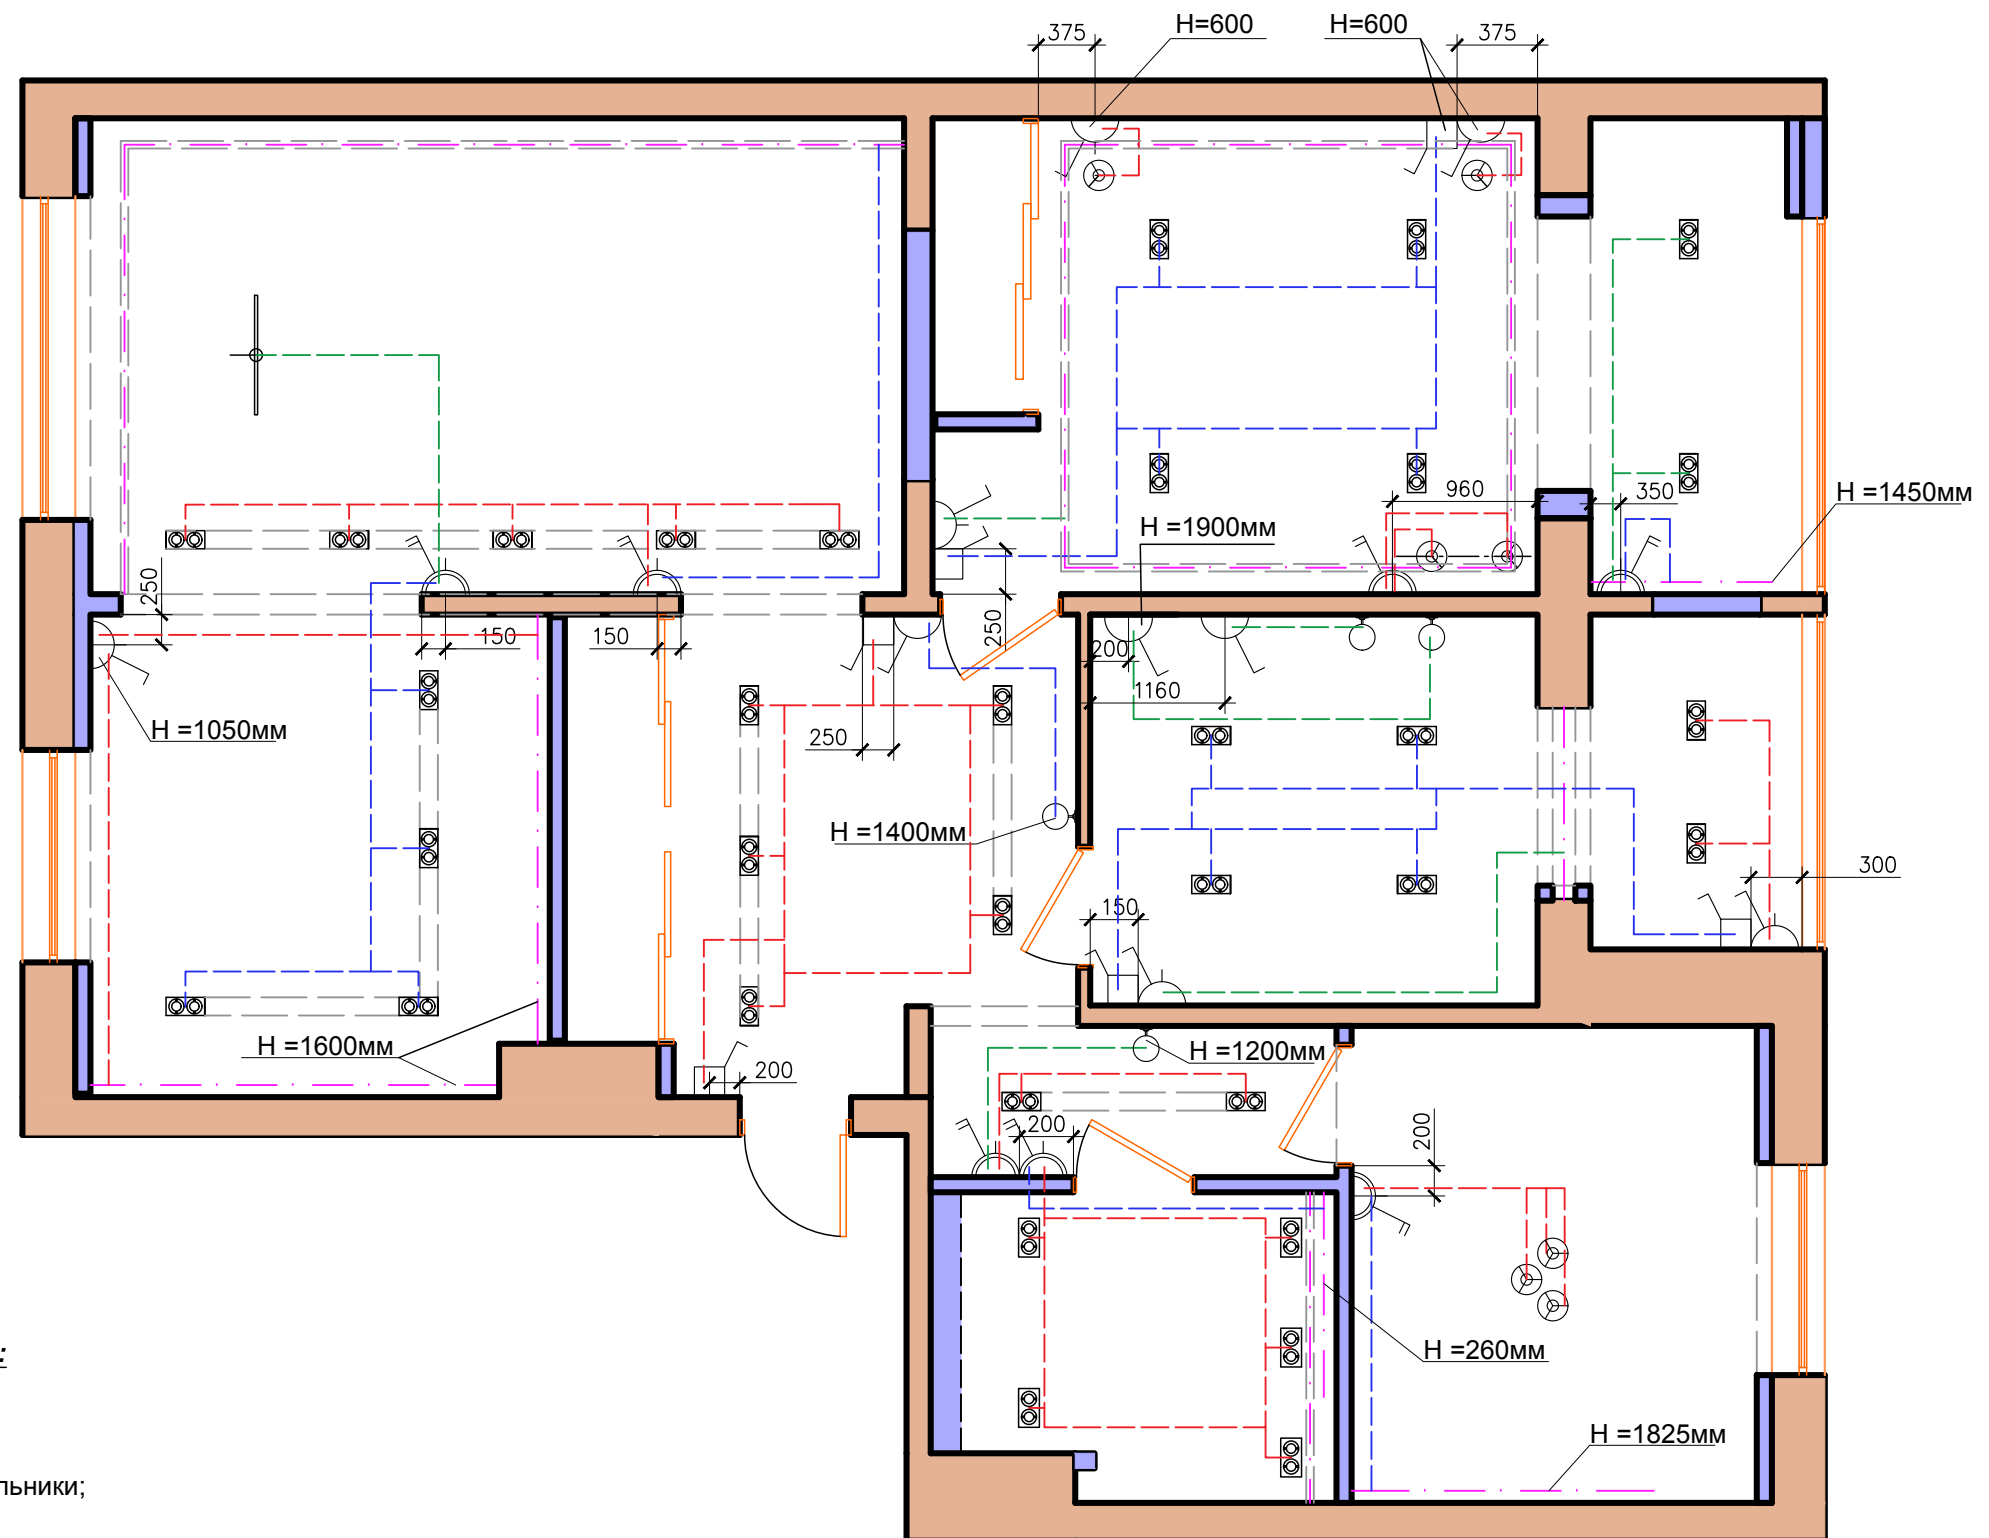

Условные обозначения:

- подвесные светильники;
- точечный светильник;
- двойной точечный светильник(врезной);
- LED-подсветка;
- бра;

- , - выключатели (одинарные, двойные);
- проходной выключатель (одинарный);

Примечание:

1. Отметка центра выключателей +0,900 мм от уровня чистого пола (кроме указанных отдельно);