

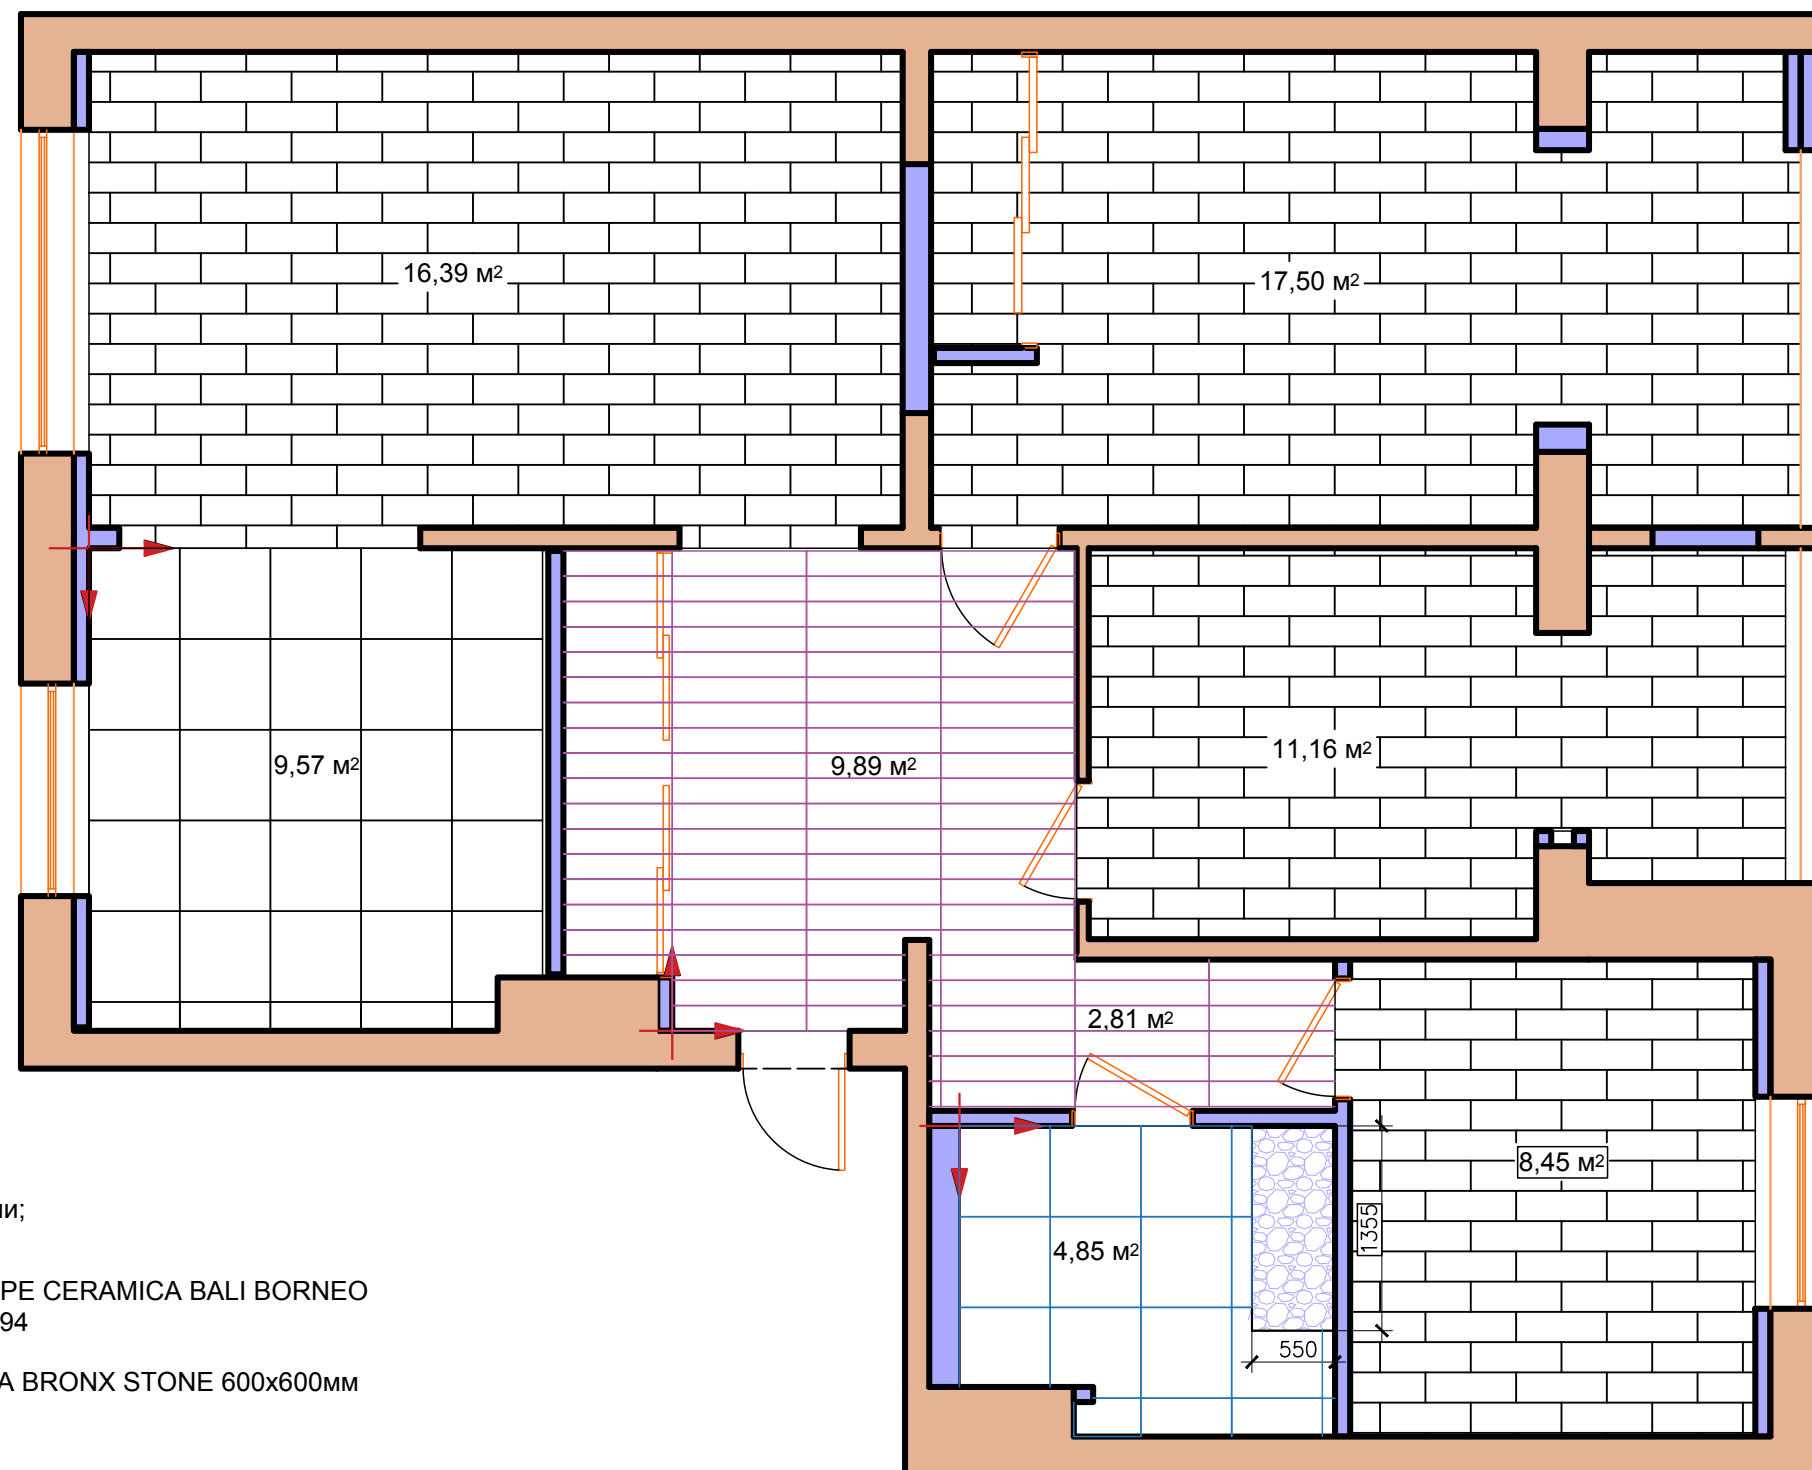



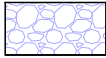


План полов М1:50

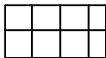

**Условные обозначения:**

-  - Декоративные камни;
-  - КЕРАМОГРАНИТ APE CERAMICA BALI BORNEO CLOUDY RECT 343394
-  - ПЛИТКА ARGENTA BRONX STONE 600x600мм  
Артикул: 342183
-  - Плитка CERRAD Плитка Vivero Honey 16,7x88,8
-  - Ламинат Quick Step IM1847 ДУБ КЛАССИЧЕСКИЙ БЕЖЕВЫЙ / IMPRESSIVE /

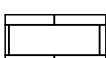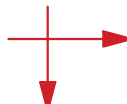 - начало раскладки плитки;

**Примечание:**

1. Количество плитки указано по проектным размерам без учета запаса на подрезку и бой.