


План потолков

M1:50

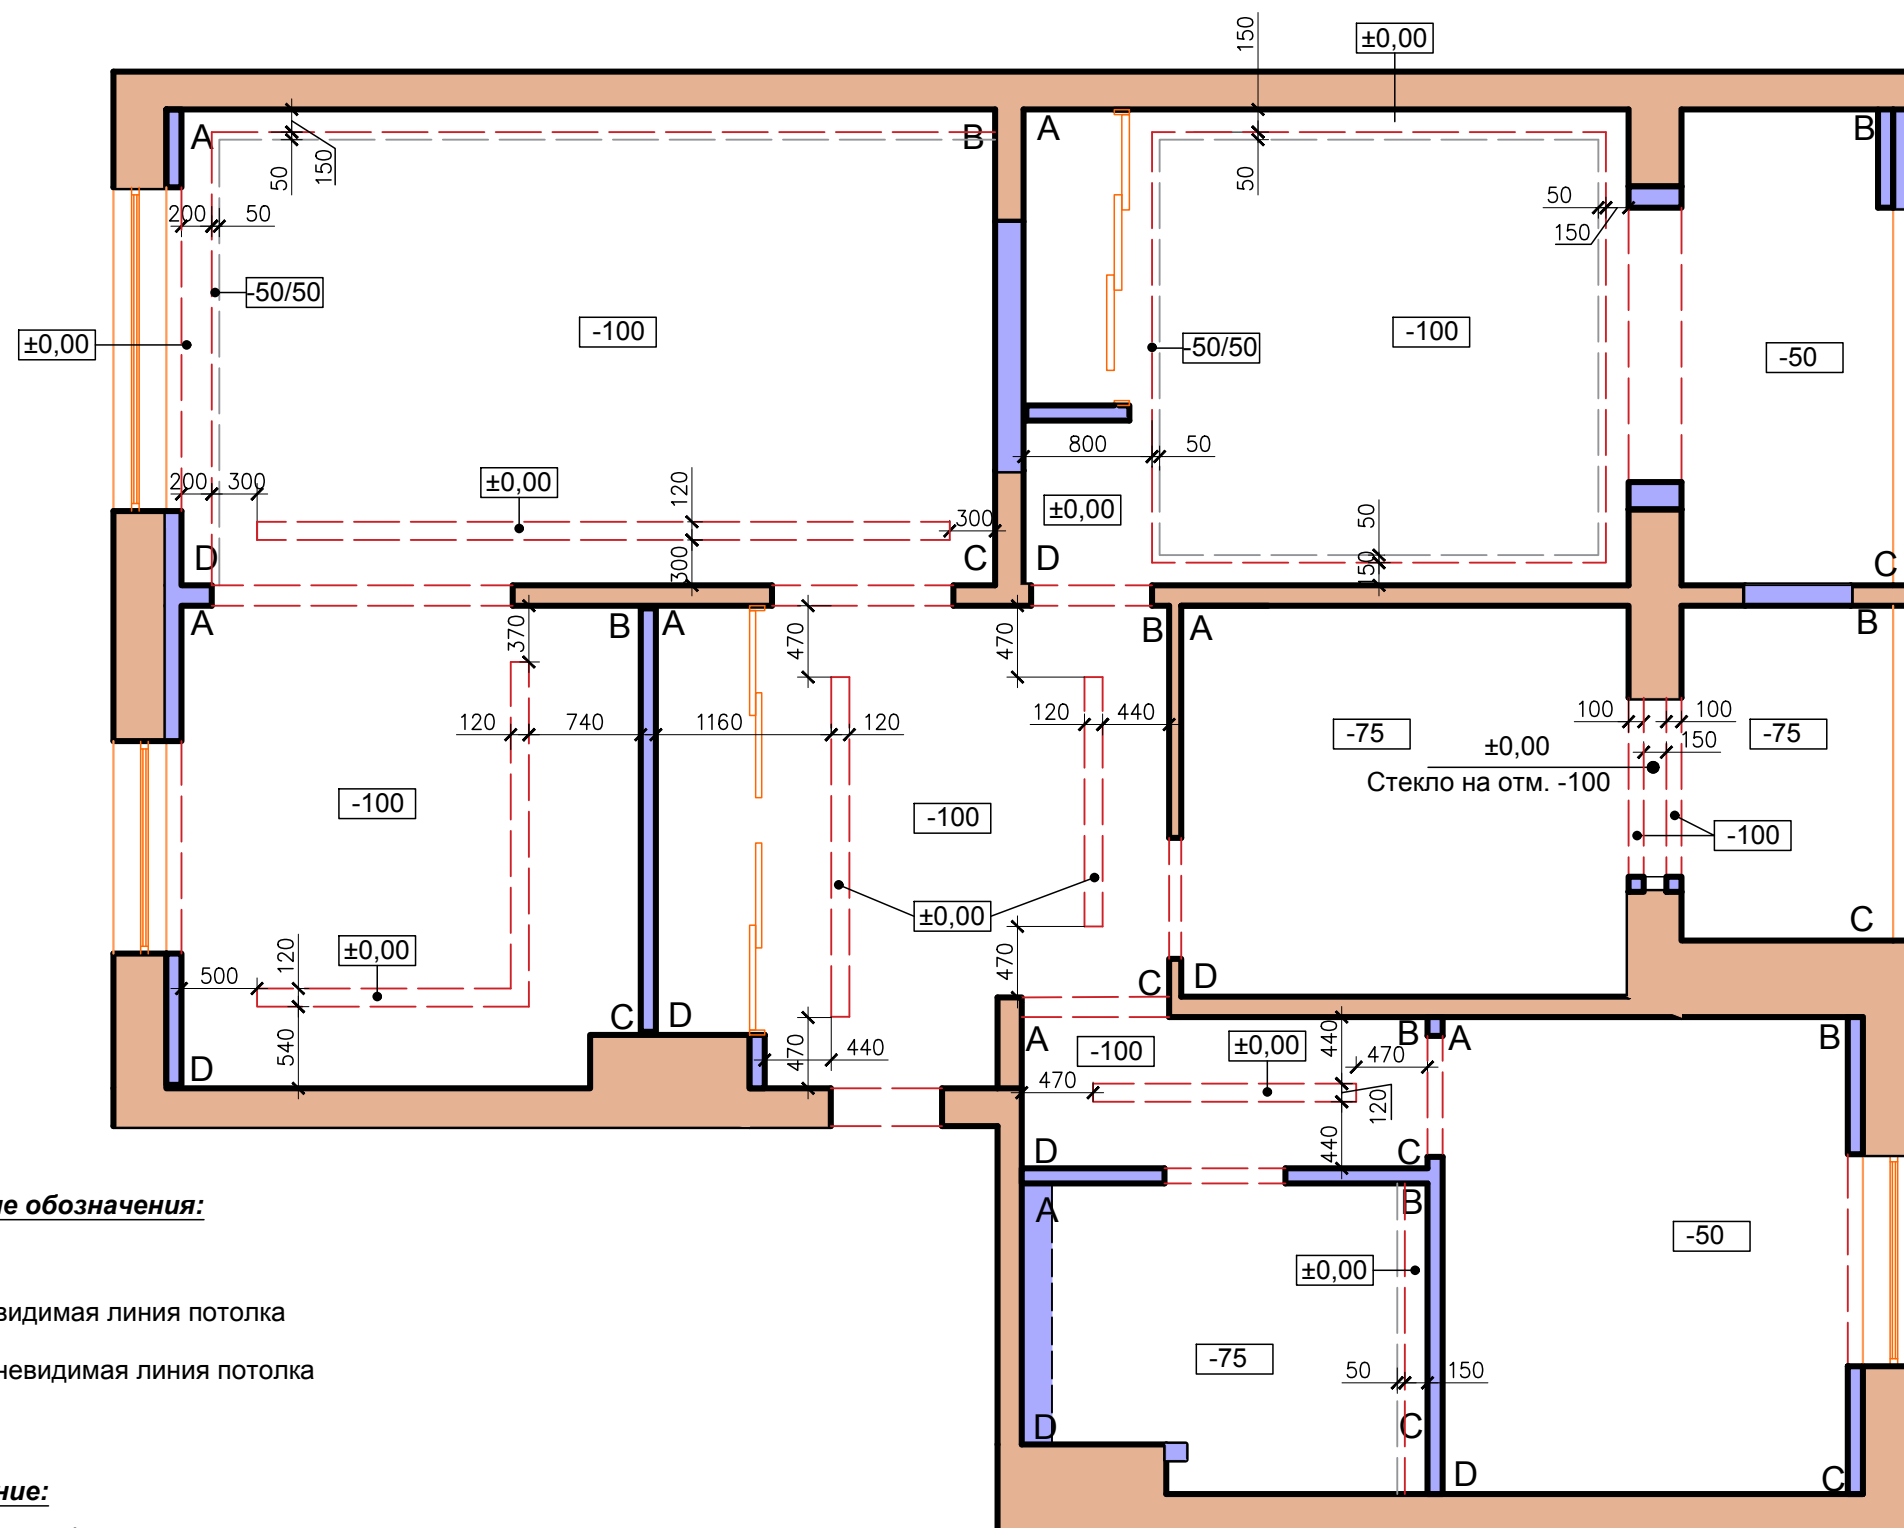

Условные обозначения:

- — — — — - видимая линия потолка
- — — — — - невидимая линия потолка

Примечание:

1. Буквенные обозначения в углах помещений - обозначение стен на развертках.
2. Габариты ниши в гостиной уточнить, после выбора модели светильника.