


План размещения розеток М 1:50

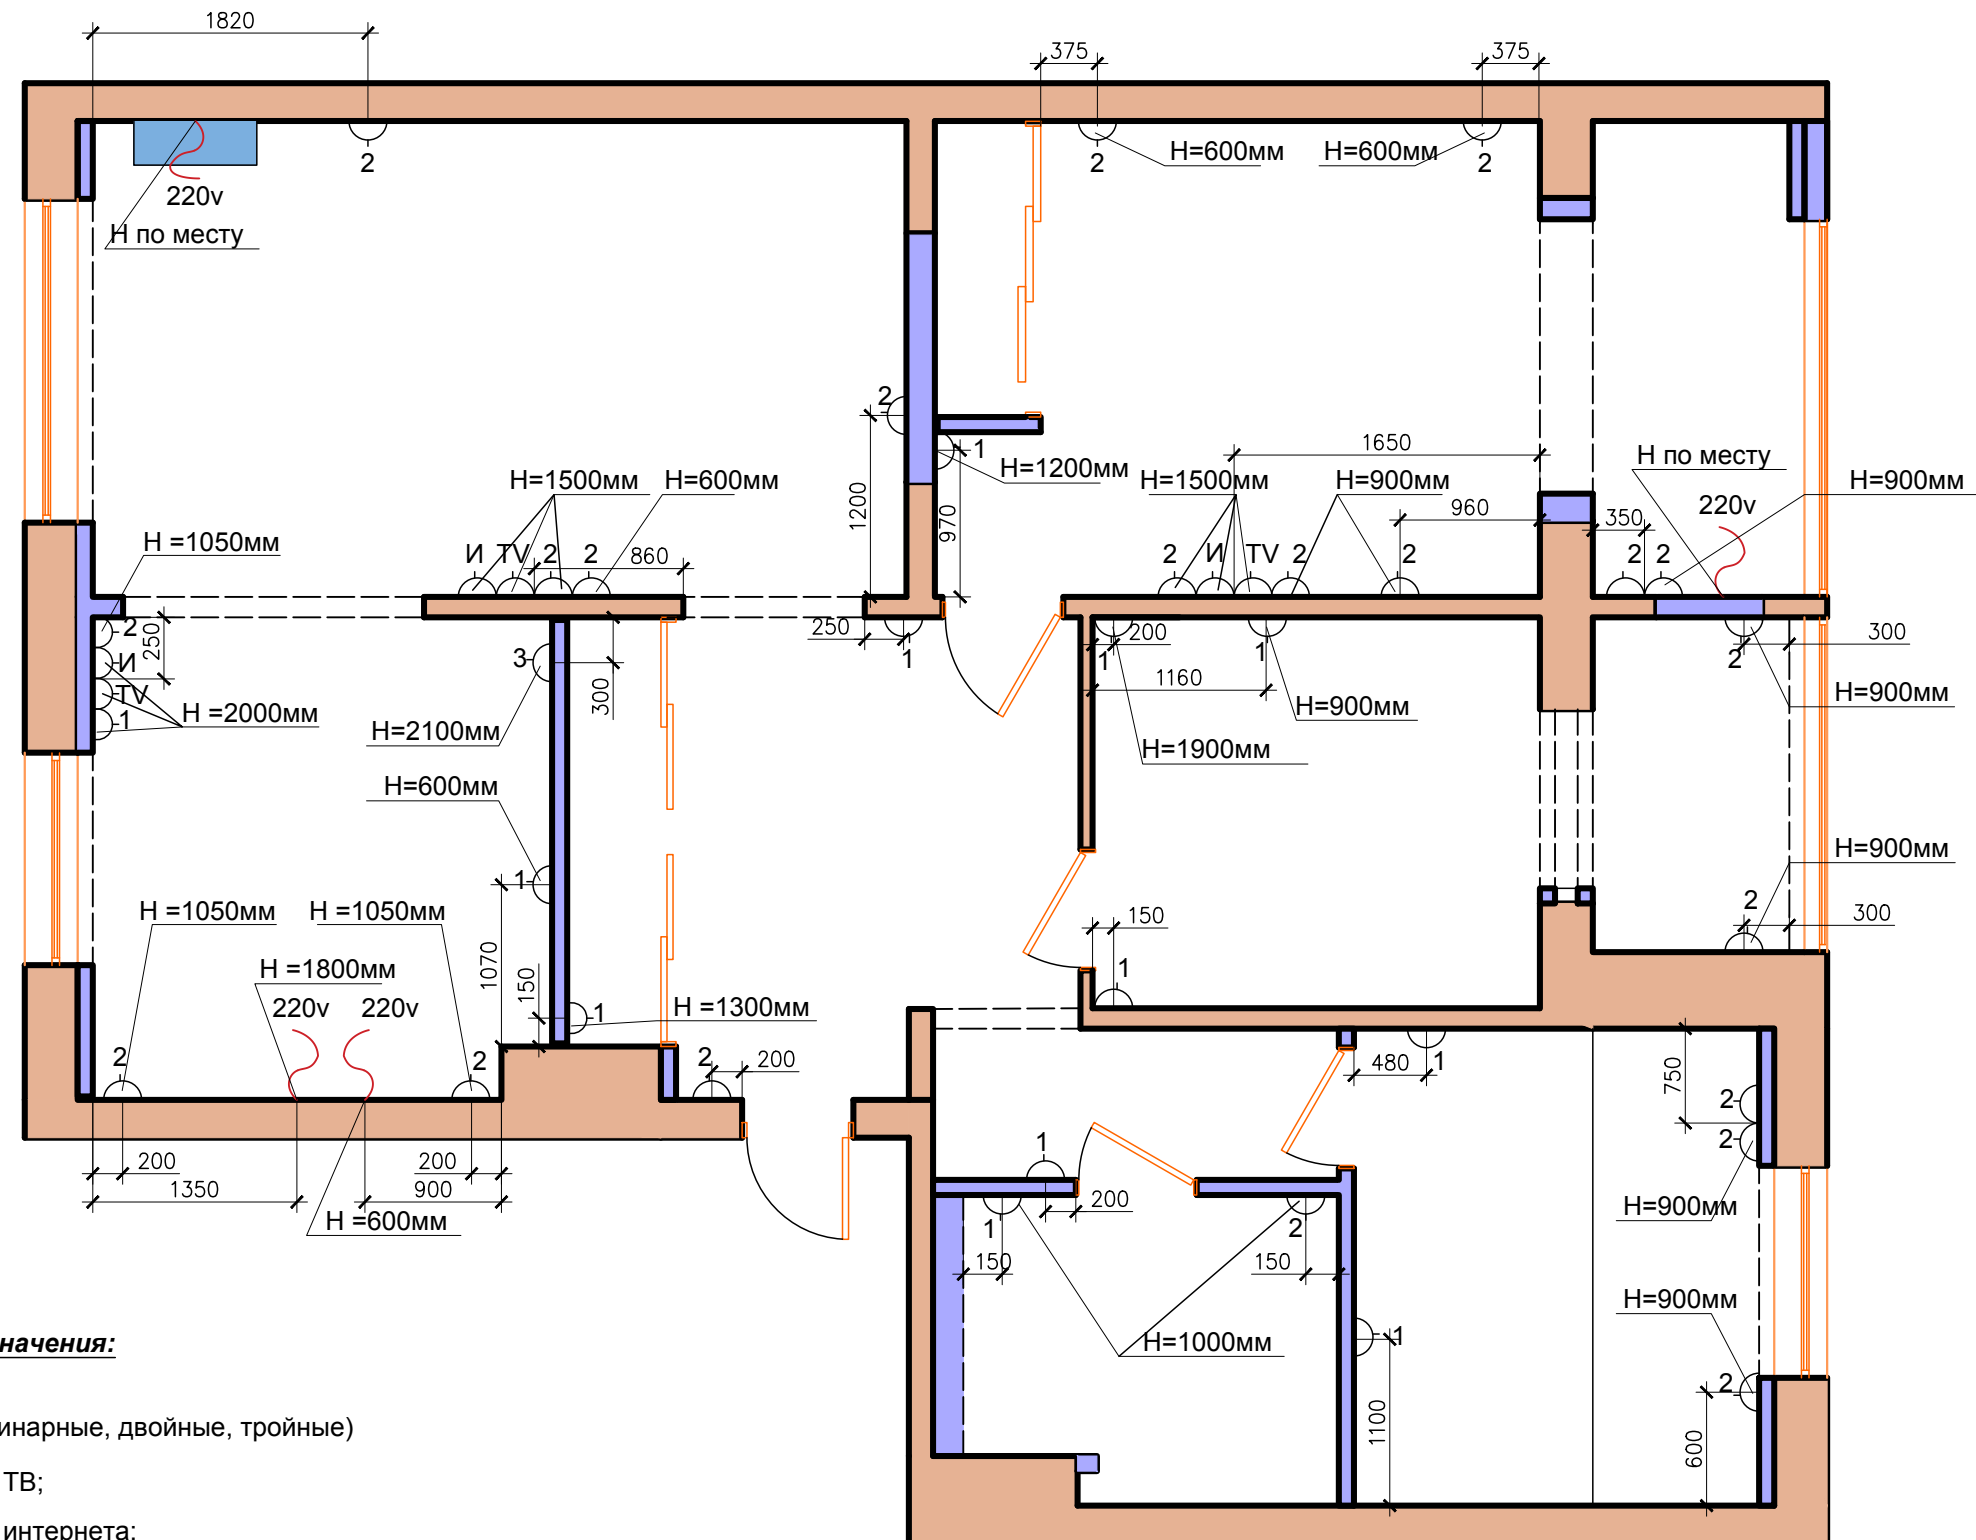

Условные обозначения:

- 1, 2, 3 - розетки (одинарные, двойные, тройные)
- TV - кабель для ТВ;
- И - кабель для интернета;

Примечание:

1. Отметка центра розеток +0,300 мм от пола (кроме указанных отдельно);