


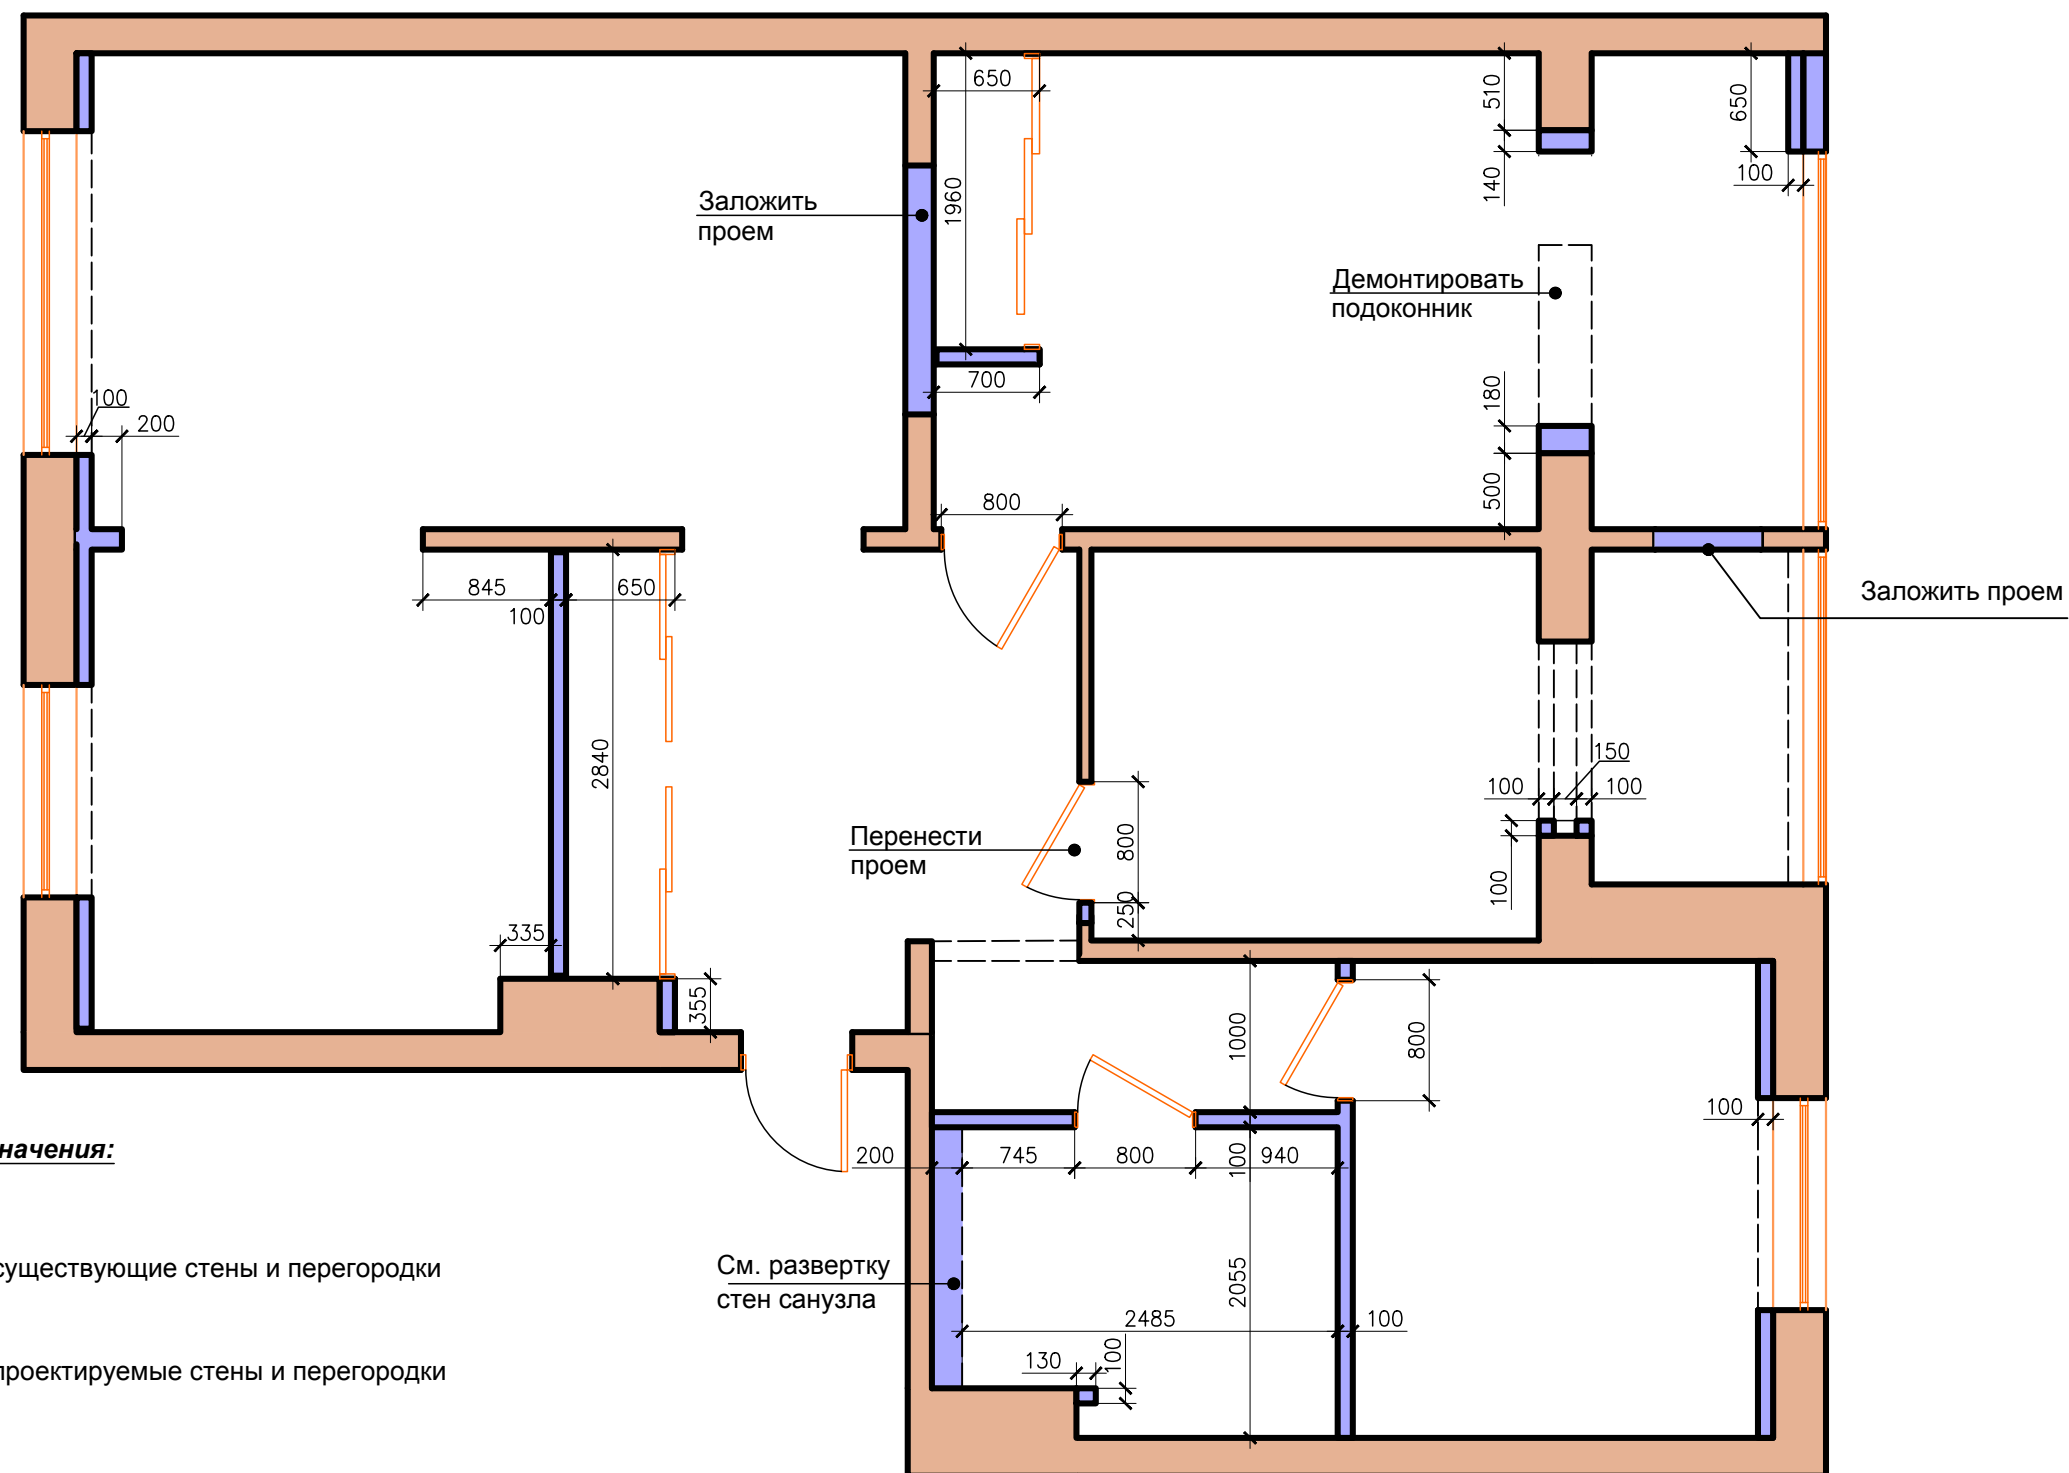

План стен и перегородок

M1:50



Условные обозначения:

-  - существующие стены и перегородки
-  - проектируемые стены и перегородки

Примечание:

1. S после перепланировки = 82,87м²