


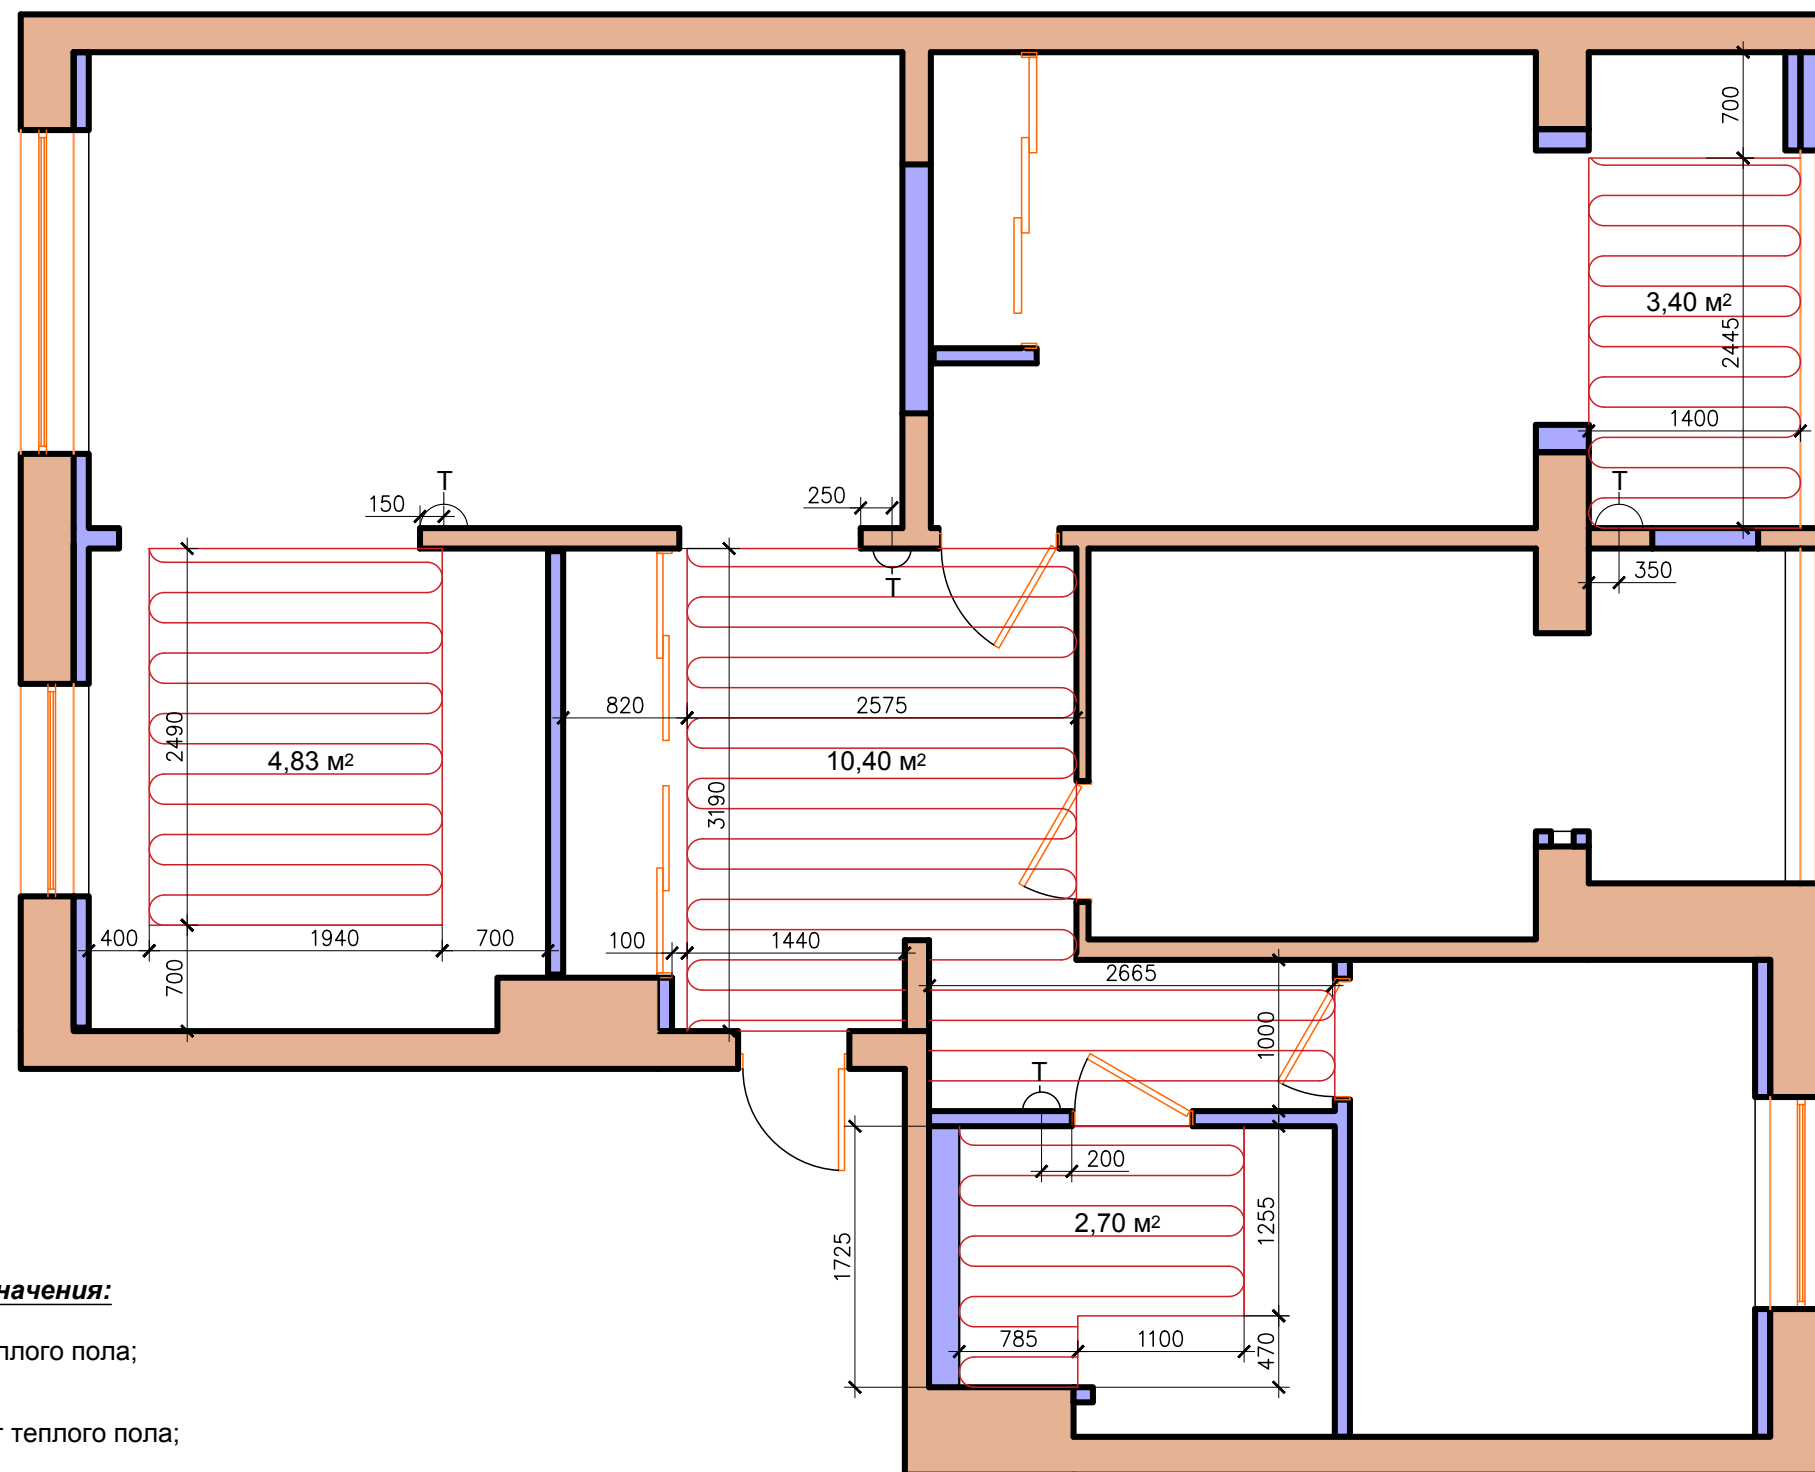

План теплых полов M1:50



Условные обозначения:

-  - Кабель теплого пола;
-  - Термостат теплого пола;